


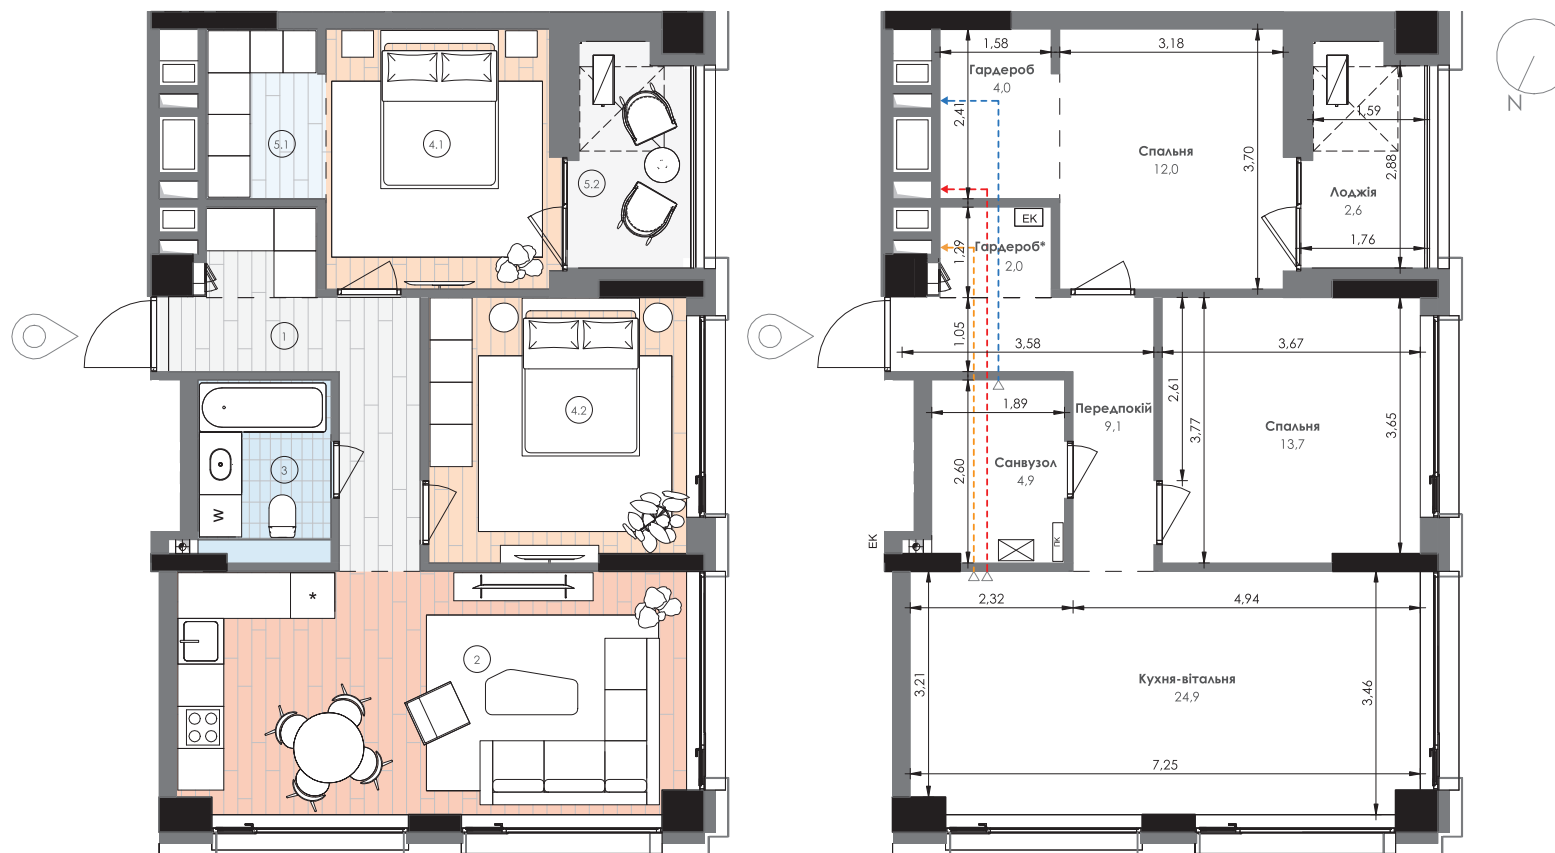

Номер приміщення	Найменування	Площа, м2	Примітки*
1	Передпокій	9,1	
2	Кухня-вітальня	24,9	
3	Санвузол	4,9	
4.1	Спальня	12,0	
4.2	Спальня	13,7	
5.1	Гардероб	4,0	
5.2	Лоджія	2,6	5,2
Житлова площа		25,7	
Загальна площа		71,2	