






БИОРИТМ

МІСТО ЖИТТЯ

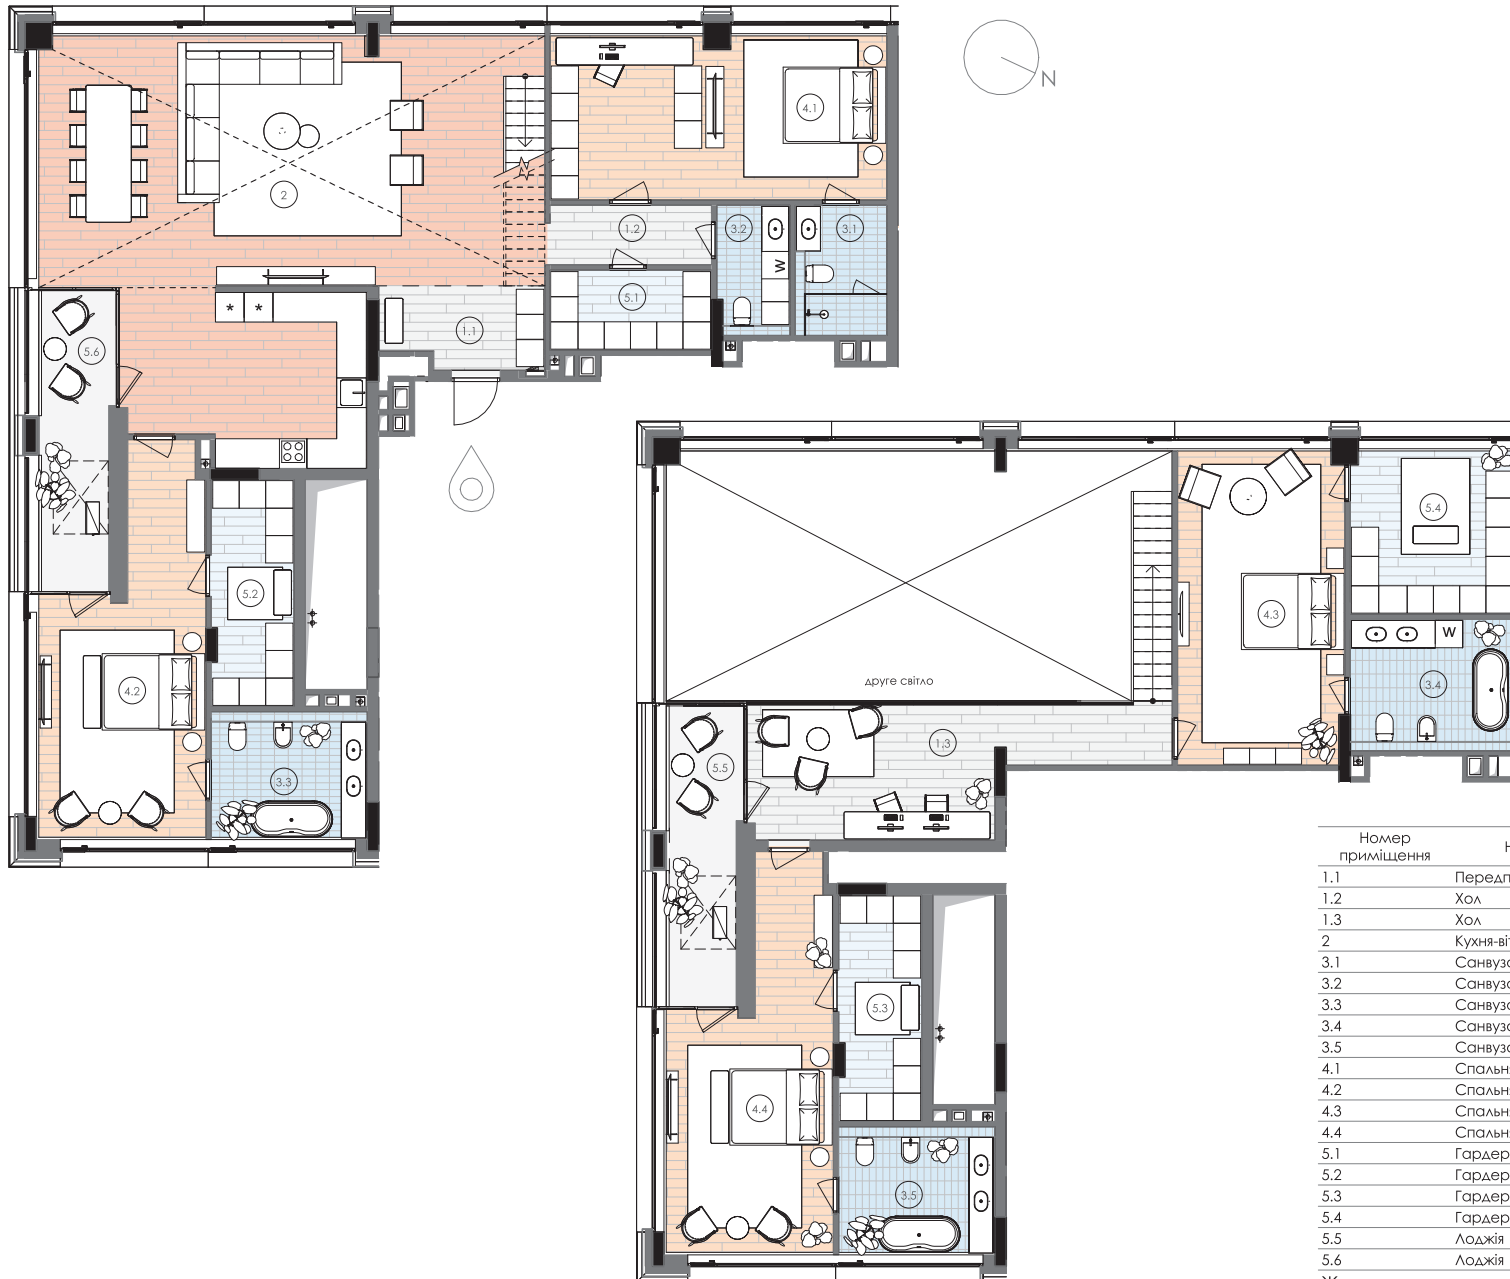

Номер приміщення	Найменування	Площа, м2	Примітки*
1.1	Передпокої	6,2	
1.2	Хол	4,6	
1.3	Хол	21,5	
2	Кухня-вітальня	80,9	
3.1	Санвузол	5,7	
3.2	Санвузол	4,5	
3.3	Санвузол	9,4	
3.4	Санвузол	10,3	
3.5	Санвузол	9,4	
4.1	Спальня	26,6	
4.2	Спальня	25,0	
4.3	Спальня	24,9	
4.4	Спальня	25,1	
5.1	Гардероб	6,2	
5.2	Гардероб	8,9	
5.3	Гардероб	8,9	
5.4	Гардероб	12,8	
5.5	Лоджія	5,1	10,2
5.6	Лоджія	5,1	10,2
Житлова площа		101,6	
Загальна площа		301,1	

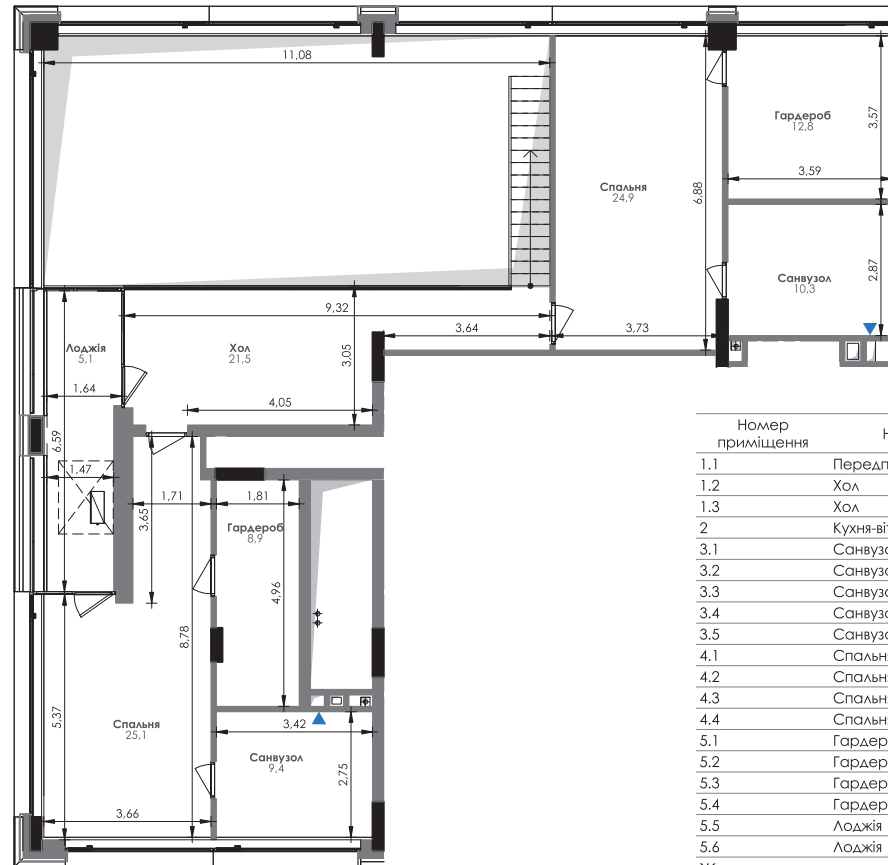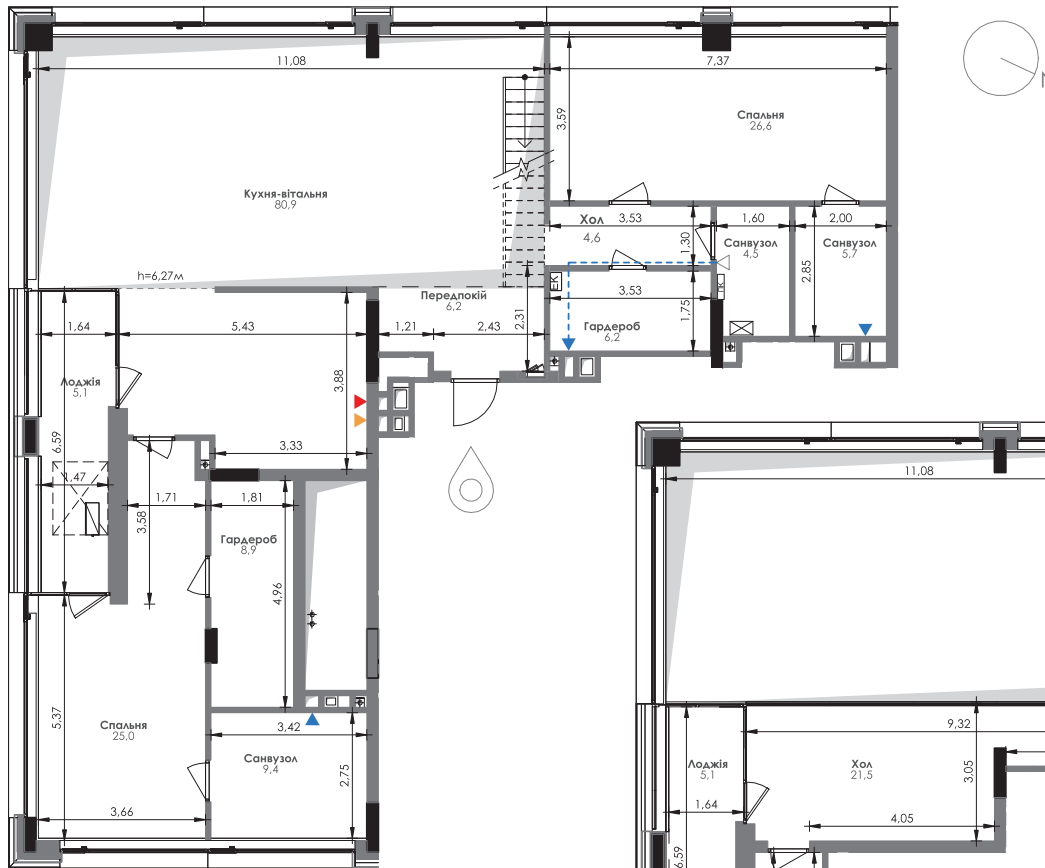

Номер приміщення	Найменування	Площа, м2	Примітки*
1.1	Передпокої	6,2	
1.2	Хол	4,6	
1.3	Хол	21,5	
2	Кухня-вітальня	80,9	
3.1	Санвузол	5,7	
3.2	Санвузол	4,5	
3.3	Санвузол	9,4	
3.4	Санвузол	10,3	
3.5	Санвузол	9,4	
4.1	Спальня	26,6	
4.2	Спальня	25,0	
4.3	Спальня	24,9	
4.4	Спальня	25,1	
5.1	Гардероб	6,2	
5.2	Гардероб	8,9	
5.3	Гардероб	8,9	
5.4	Гардероб	12,8	
5.5	Лоджія	5,1	10,2
5.6	Лоджія	5,1	10,2
Житлова площа		101,6	
Загальна площа		301,1	